
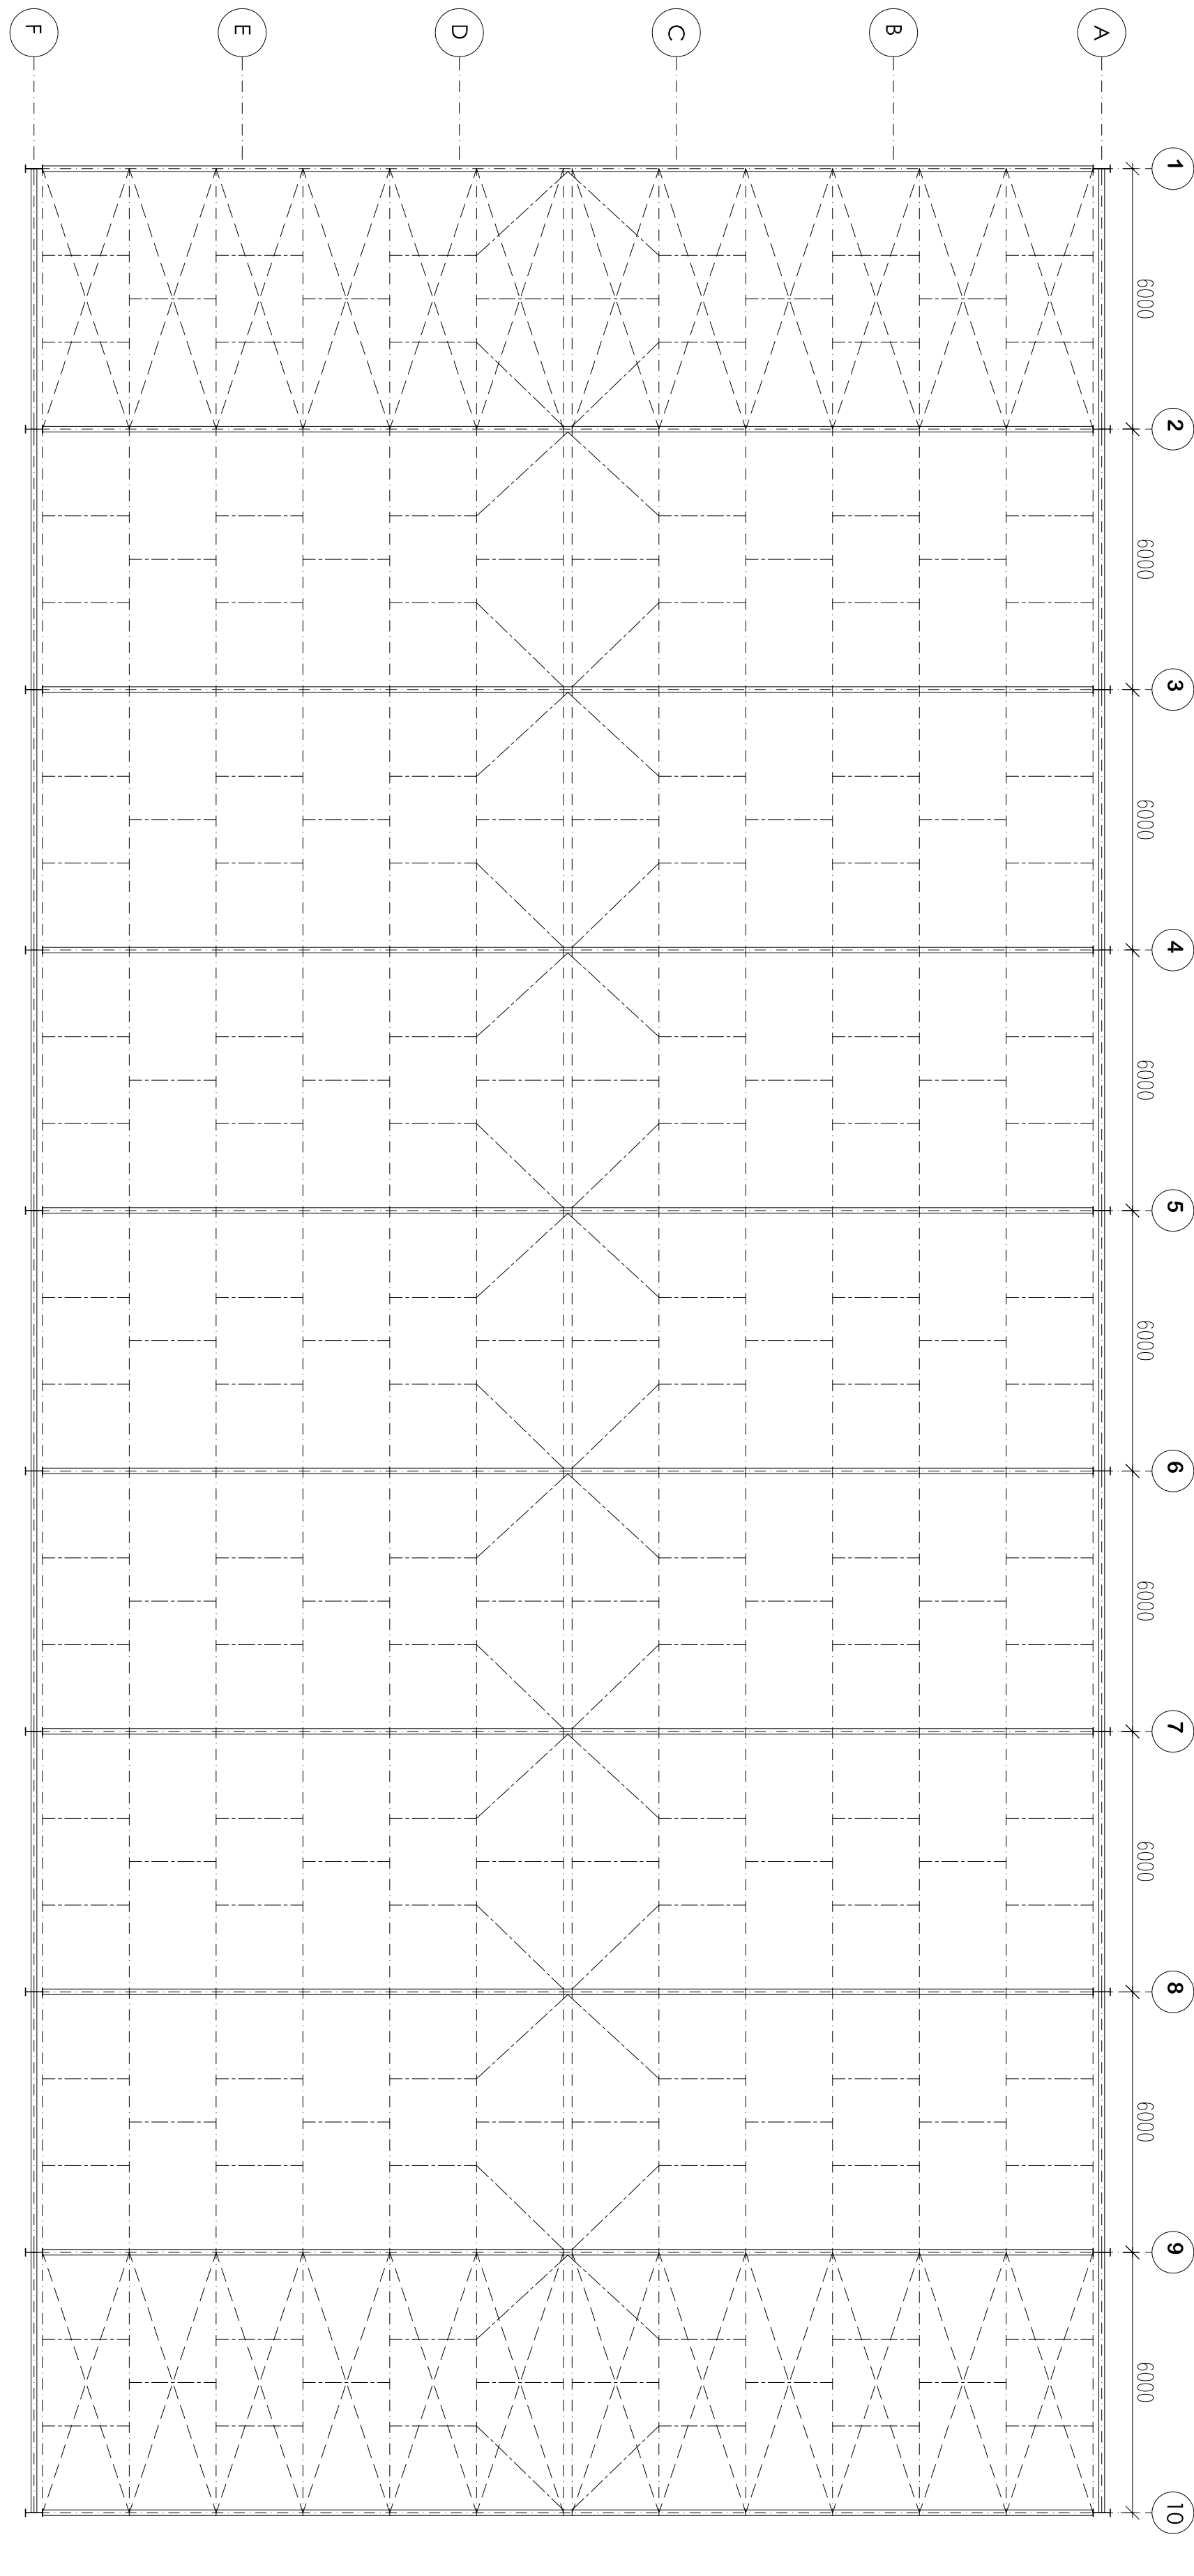
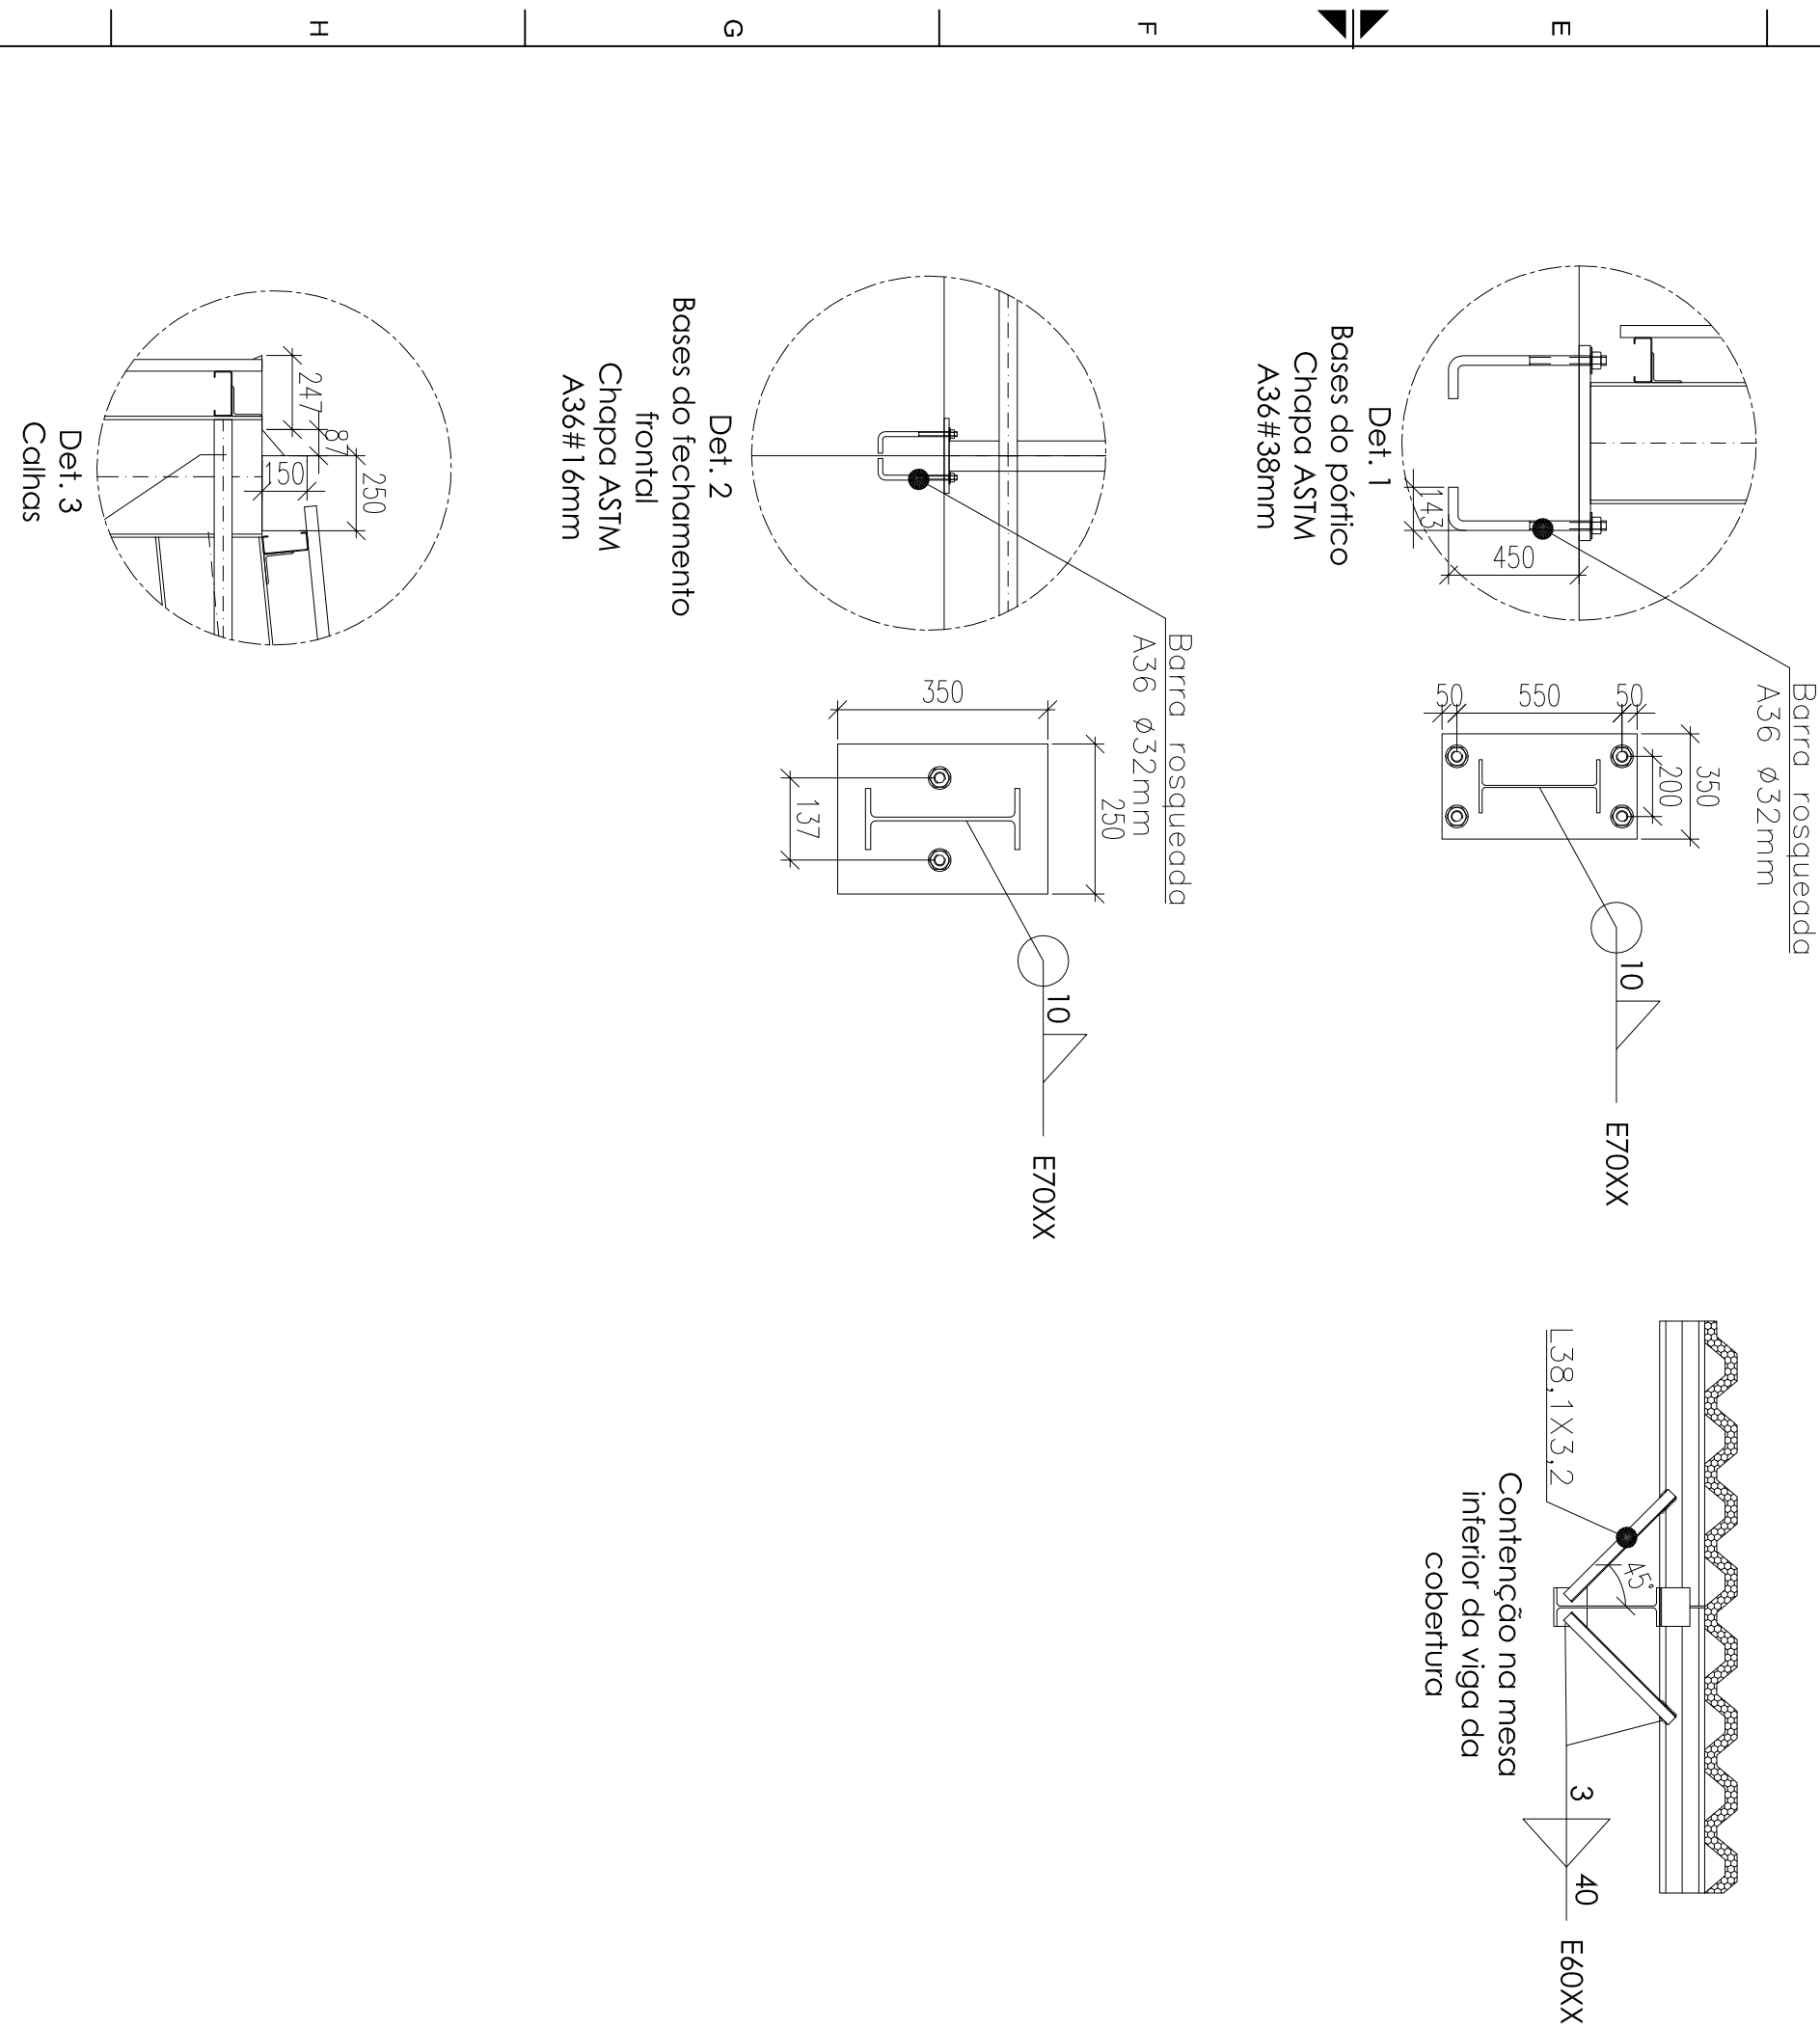
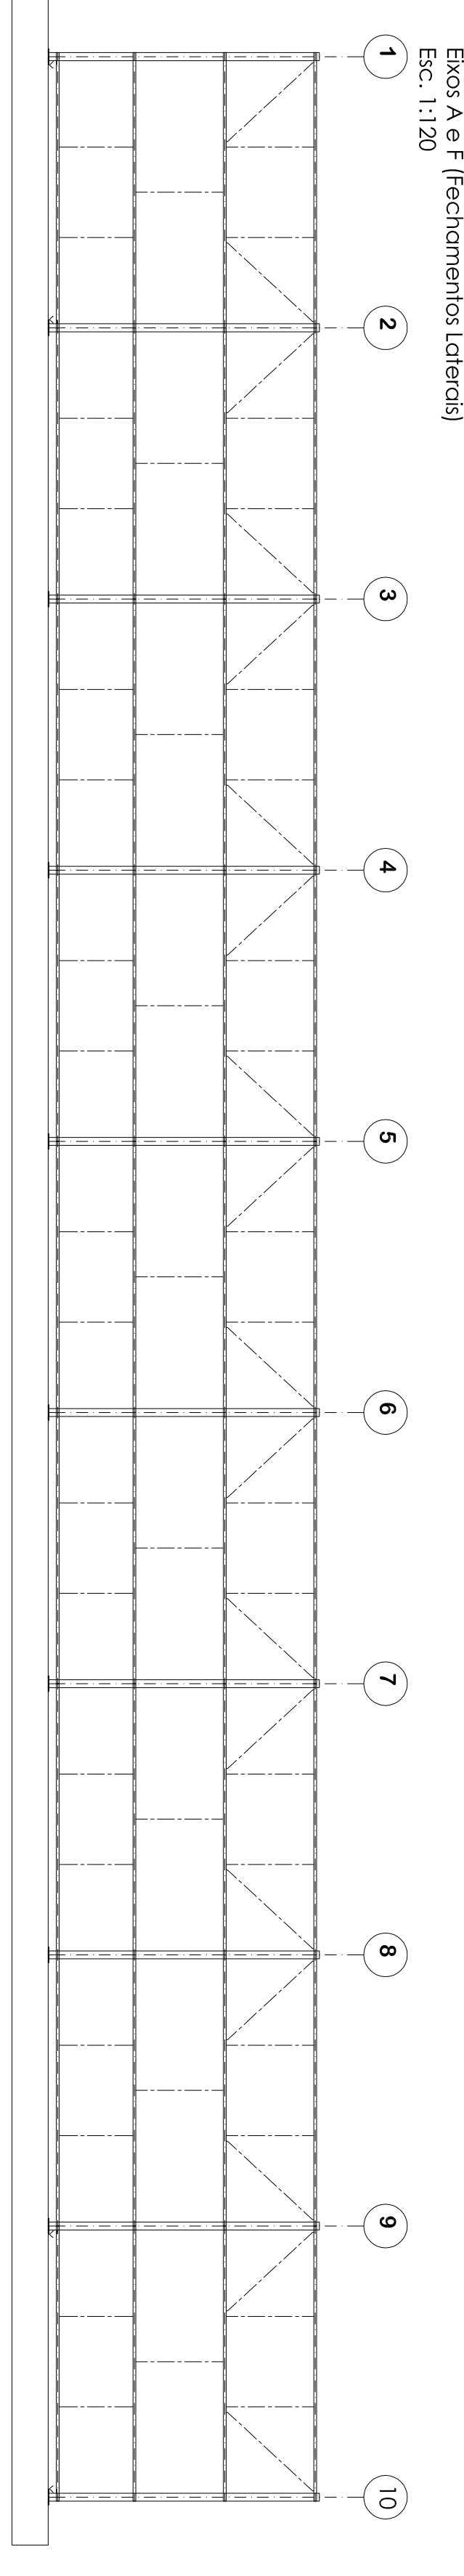
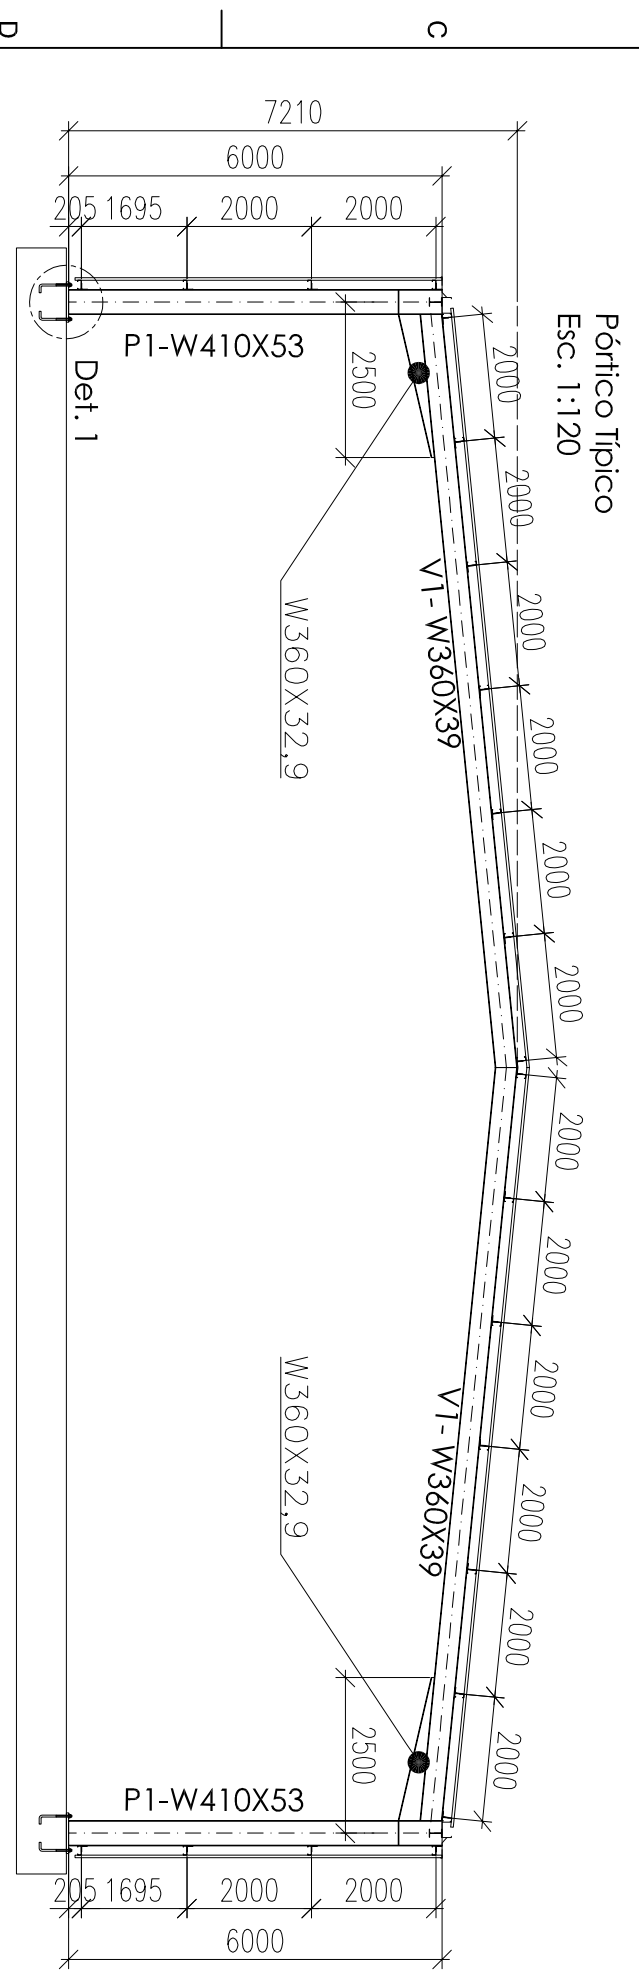
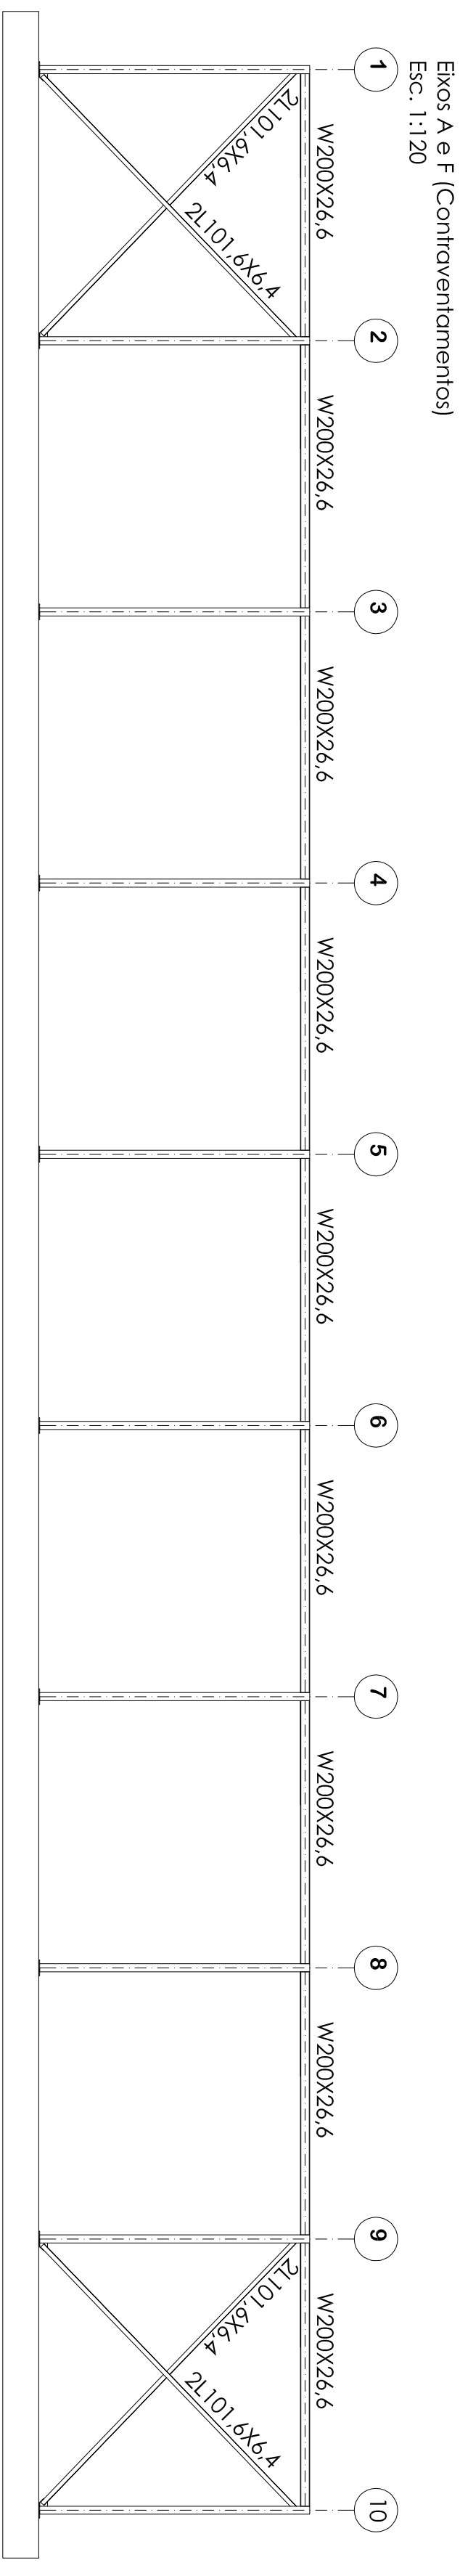


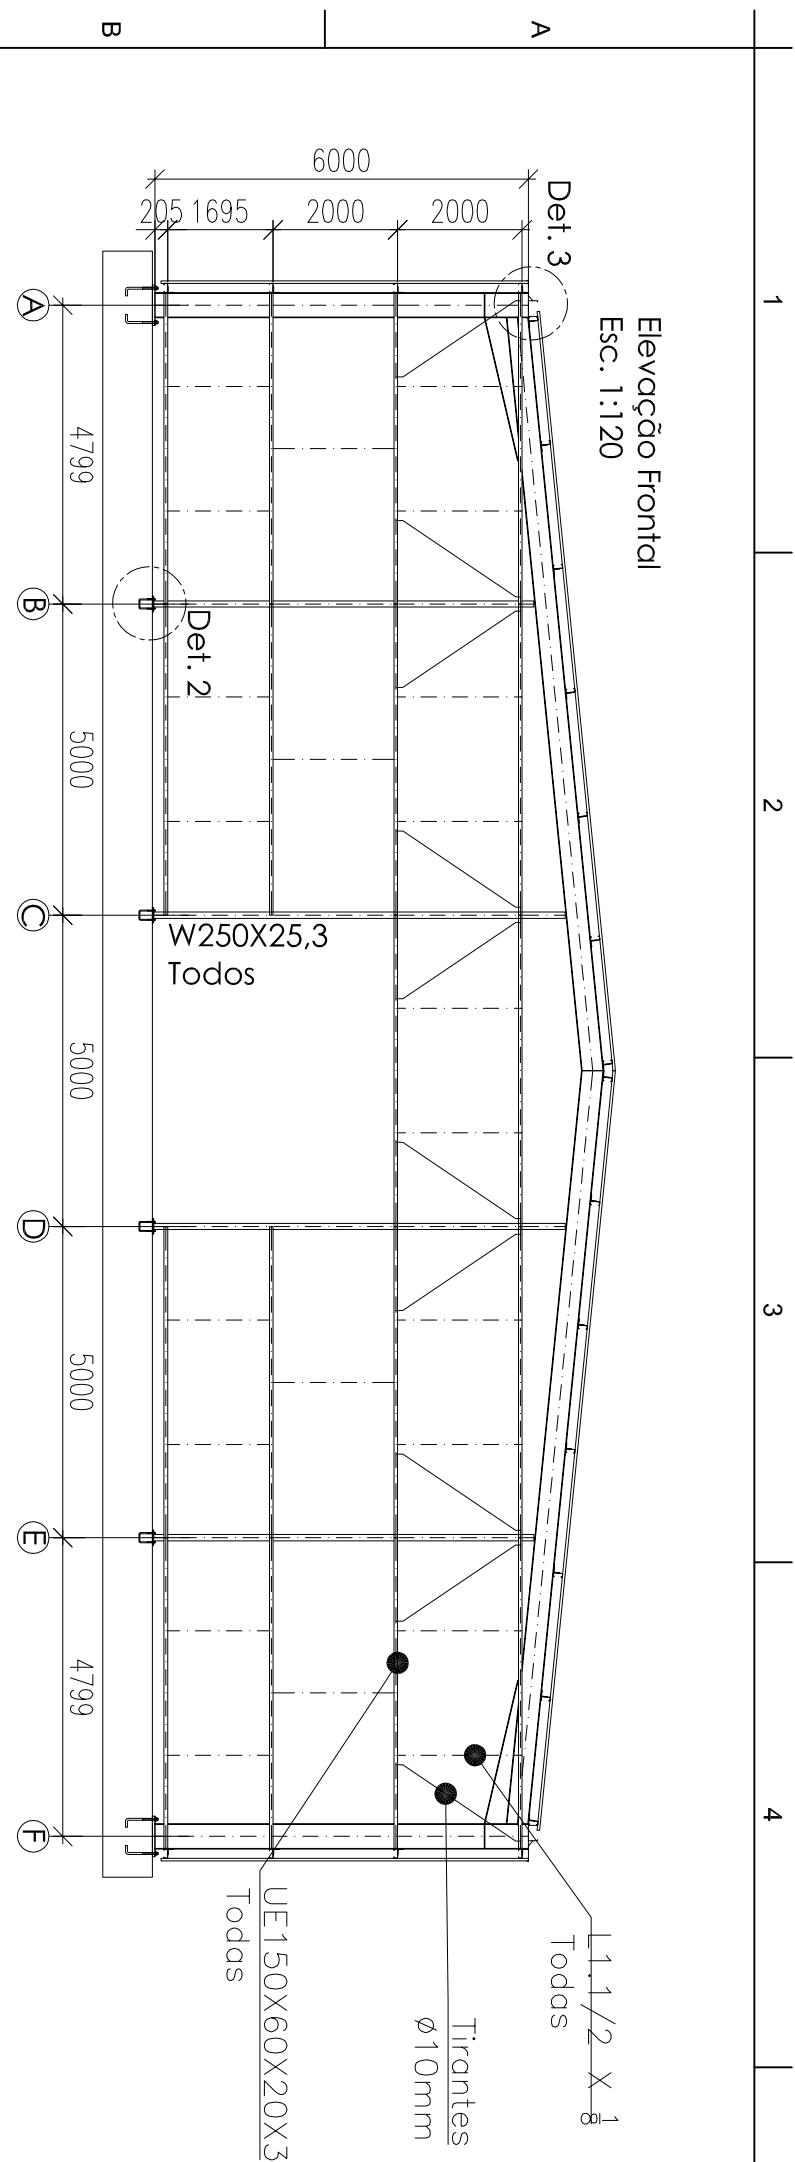

00	EMISSÃO INICIAL	04.08.2017		
REVIS.		DATA	ASSIN.	APROV.

TÍTULO	CLIENTE:
Cálculo de Ganhos Metálico	REP: 10000: Seu Nome Aqui
OBRA	CER-X: Seu CERX Aqui
Curso de Estruturas Metálicas On Line	
ENDEREÇO: -	

JACOB
PROFITOS

ESCALA: 1:20	DATA: 04.08.2017
ELABORADO: JACOB	
APROV.	

	FOLHA
Delineamento de estruturas metálicas Av. José Francisco Maciel, 20 Jardim São Paulo - Campinas - SP	DES. N. EM20170315
Tel (019) 8212-3808	01
DIRETOS, RESERVADOS, ESTE DESENHO E DE PROPRIEDADE EXCLUSIVA, SENDO VENDA A REPRODUÇÃO OU UTILIZAÇÃO PARCIAL OU TOTAL SEM PERMISSÃO AUTORIZADA.	