


Detalhe de Fabricação Viga V3

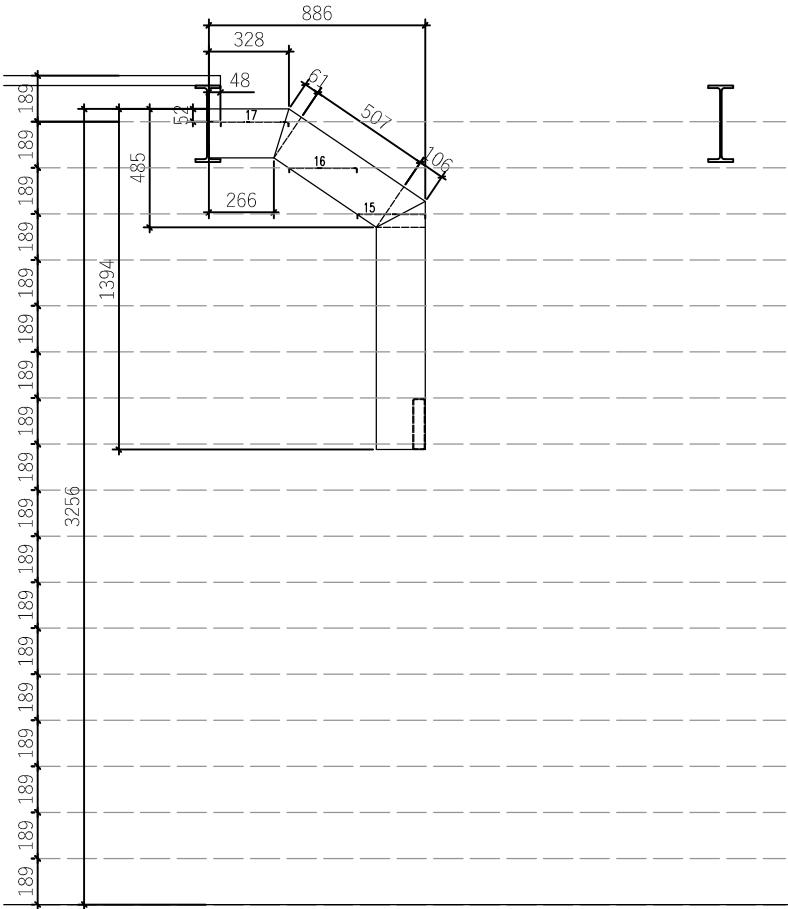

R02	Revisão de projeto – Adição de detalhes	30.01.2017	JACOB	
R01	Revisão de projeto – locação dos pilares	21.07.2016	JACOB	
R00	Emissão Inicial	07.07.2016	JACOB	
REVIS.		DATA	ASSIN.	APROV.
TÍTULO Escada Metálica – Cervejaria Três Orelhas OBRA Projeto de Fabricação de Galpão Metálico para cervejaria ENDEREÇO: -		CLIENTE: Bruno Faria RESP. TÉCNICO : Eng. Felipe Jacob Moraes Pereira CREA-SP: 5069138036		
<div></div>		ESCALA 1:30	DATA 16.04.2017	FOLHA 3A
		ELABORADO: FELIPE JACOB		
		APROV. Bruno		
		DES. N. EM20160707		
DIREITOS RESERVADOS: ESTE DESENHO É DE PROPRIEDADE EXCLUSIVA SENDO VETADA A REPRODUÇÃO OU UTILIZAÇÃO PARCIAL OU TOTAL SEM PRÉVIA AUTORIZAÇÃO.				