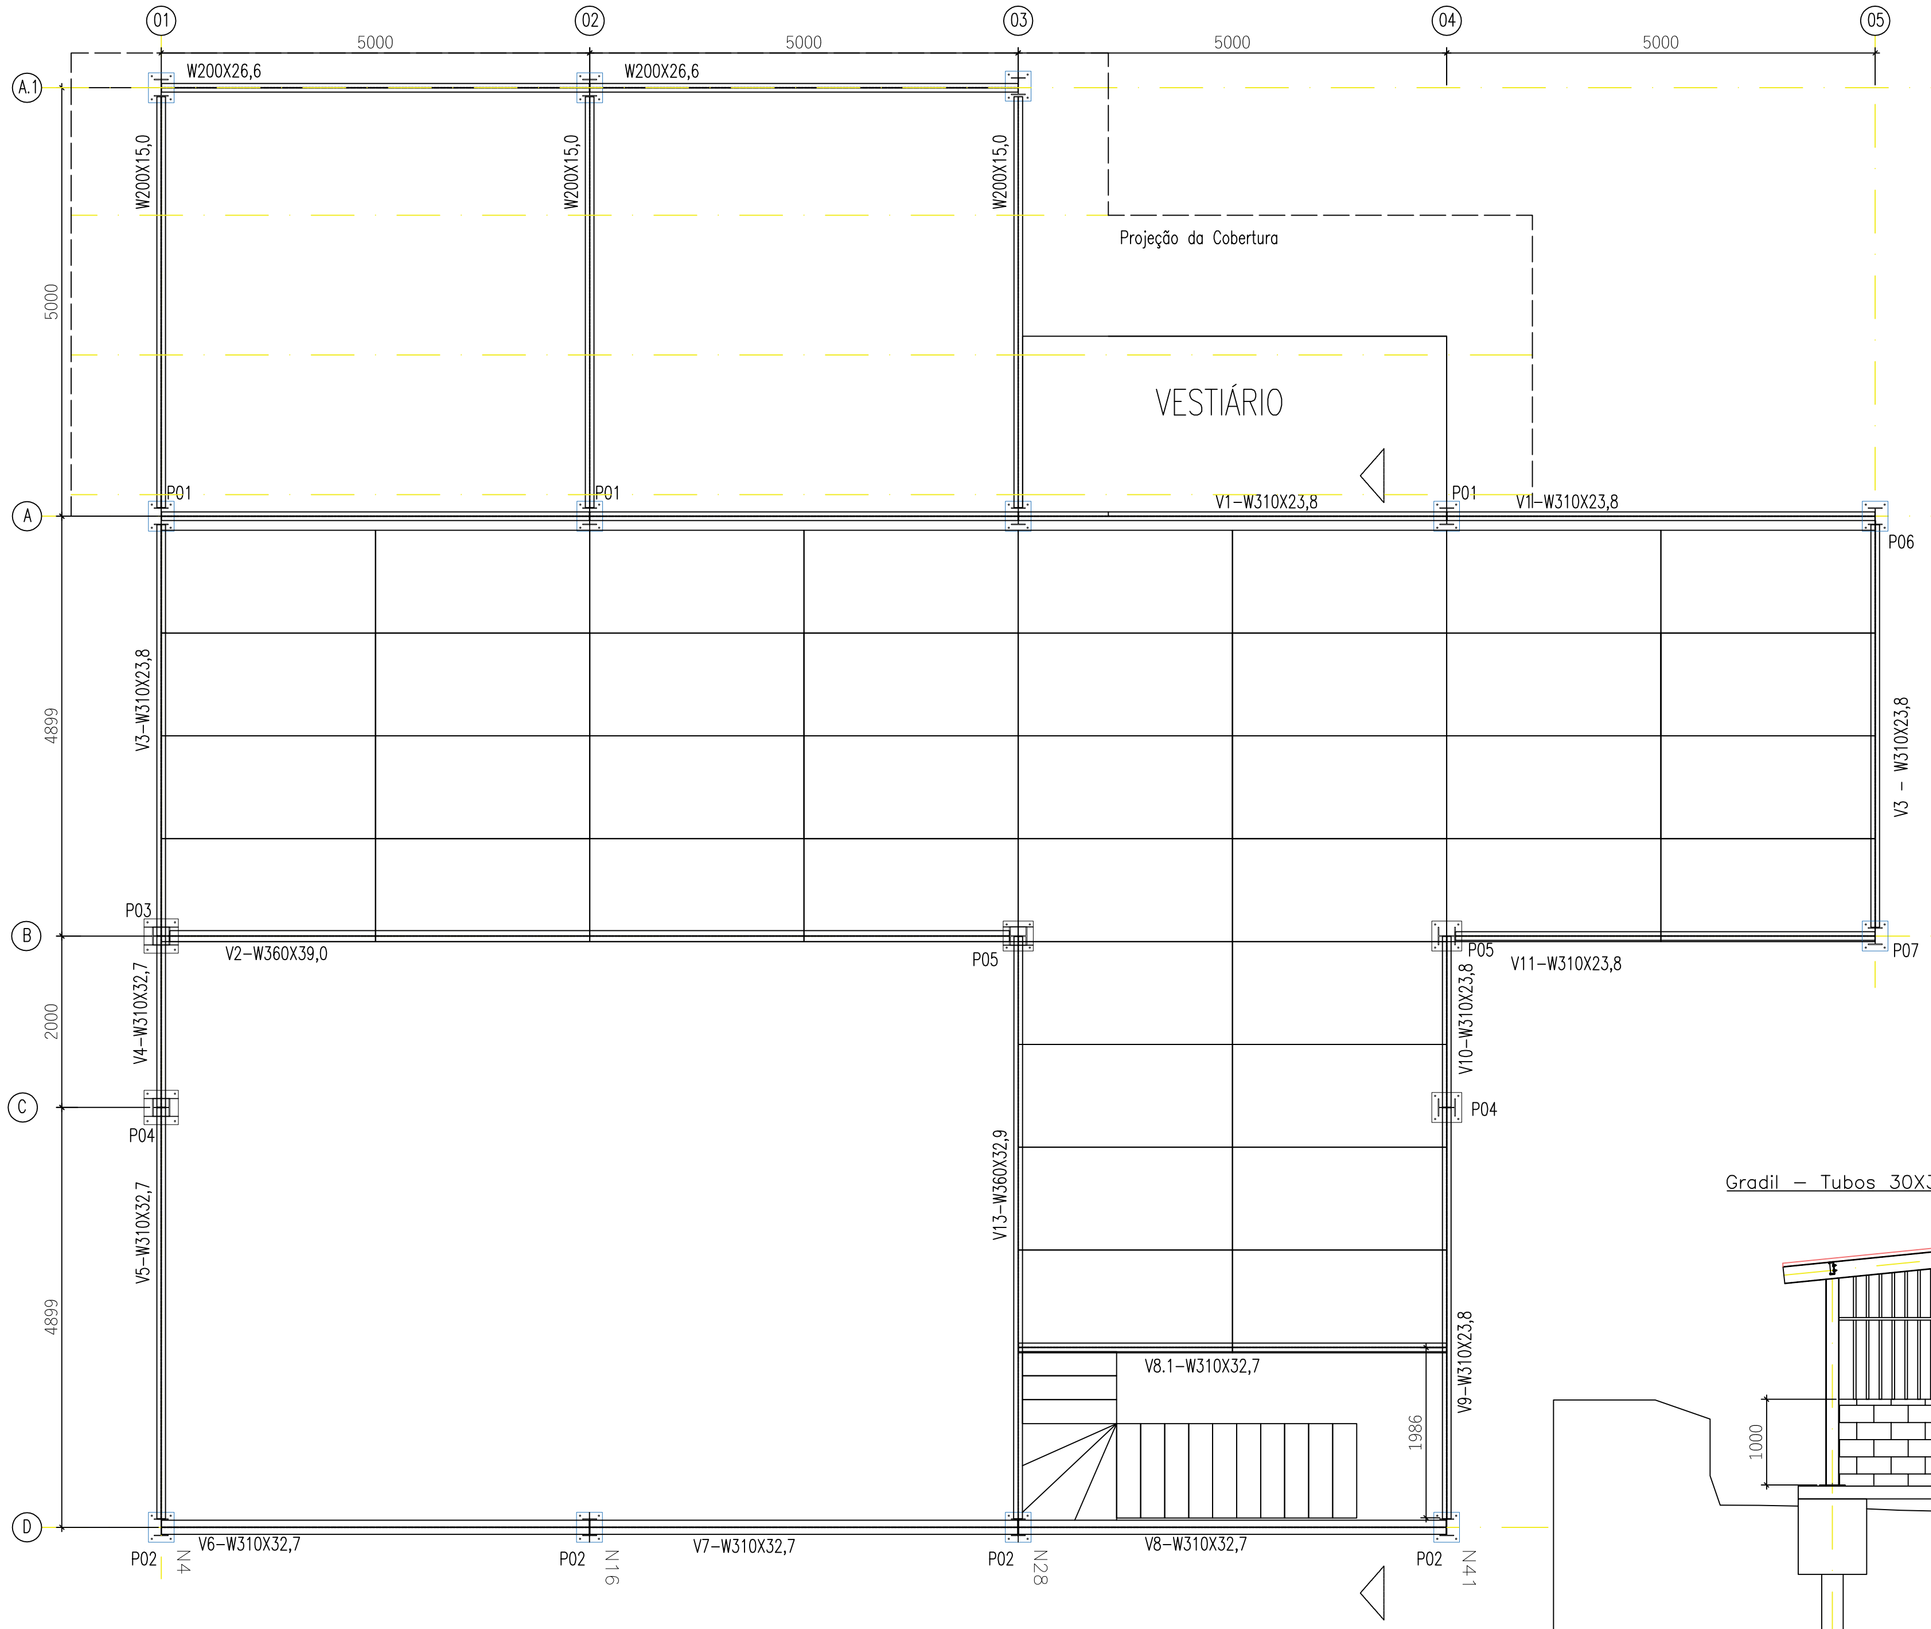

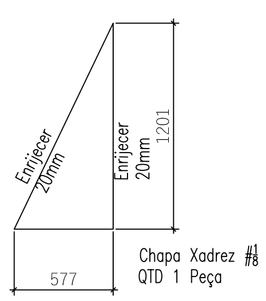

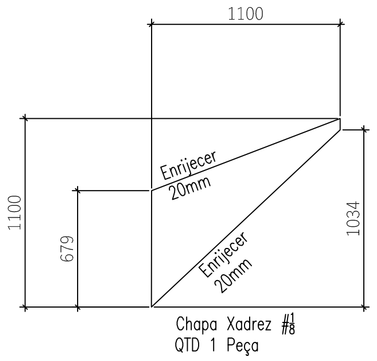

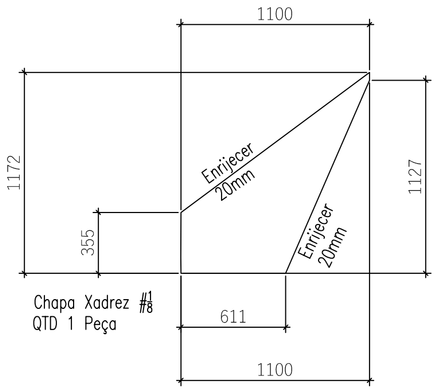

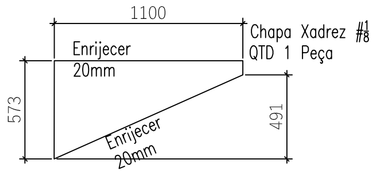

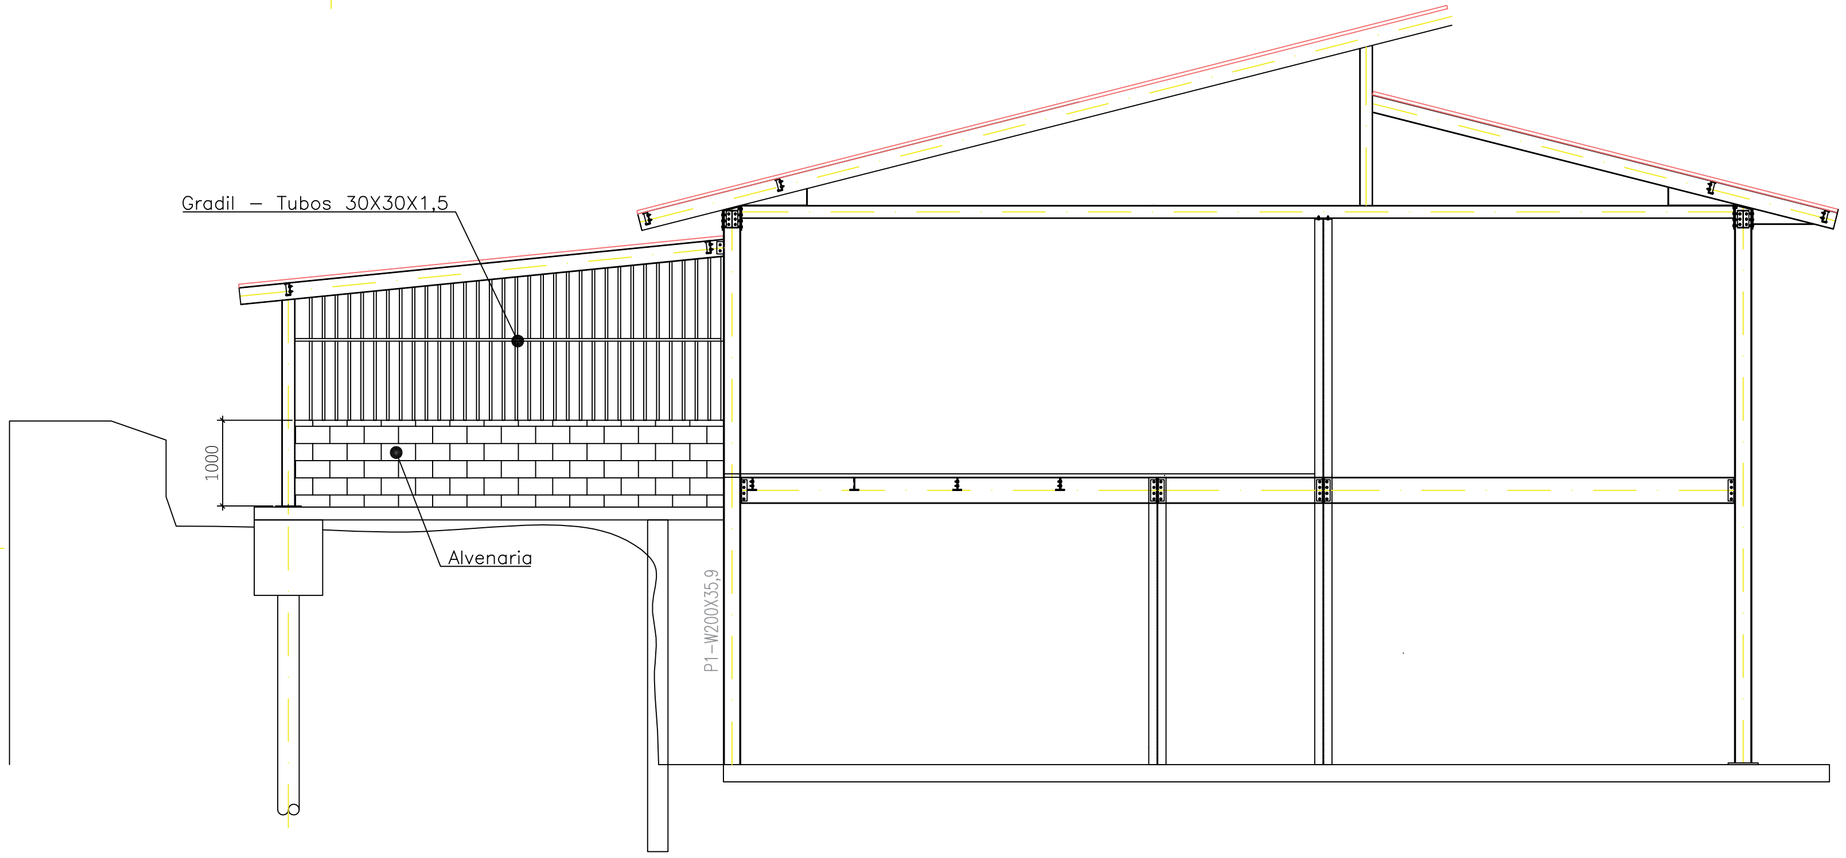

R02	Revisão de projeto – Adição de detalhes	30.01.2017	JACOB	
R01	Revisão de projeto – locação dos pilares	21.07.2016	JACOB	
R00	Emissão Inicial	07.07.2016	JACOB	
REVIS.		DATA	ASSIN.	APROV.

TÍTULO
AMPLIAÇÃO GALPÃO CERVEJARIA
OBRA
Projeto de Fabricação de Galpão Metálico para cervejaria
ENDEREÇO: -

CLIENTE:
Bruno Faria

RESP. TÉCNICO : Eng. Felipe Jacob Moraes Pereira
CREA–SP: 5069138036

JACOB
PROJETOS
Detalhamentos de estruturas metálicas
Rua Cidade de Quito, 103
Vista Verde – São José dos Campos – SP
Tel. (012) 9 8212 - 3908

ESCALA	1:50
DATA	06.10.2016
ELABORADO:	FELIPE JACOB
APROV.	Bruno
FOLHA	2A
DES. N.	EM20160707

DIREITOS RESERVADOS: ESTE DESENHO É DE PROPRIEDADE EXCLUSIVA SENDO VETADA A REPRODUÇÃO OU UTILIZAÇÃO PARCIAL OU TOTAL SEM PRÉVIA AUTORIZAÇÃO.