




Aletas: Chapa Galvanizada #0,43mm
Comprimento: 1240mm
Quantidade: 60 peças

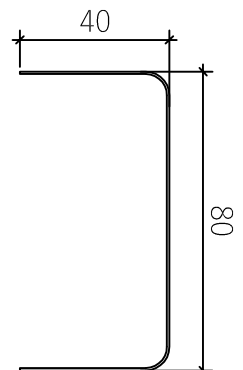




Montante Venezianas – Chapa Galvanizada #0,50mm
Comprimento: 700mm
Quantidade: 24 peças

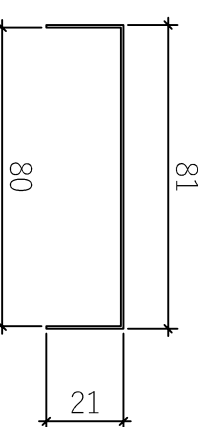

Barra Superior – Venezianas – Chapa Galv. 0,43mm
Comprimento: 4996mm
Quantidade: 3 peças

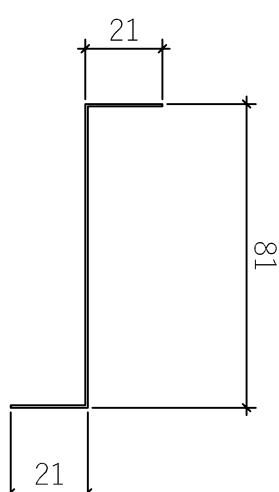

Barra Interior – Venezianas – Chapa Galv. 0,43mm
Comprimento: 4996mm
Quantidade: 3 peças

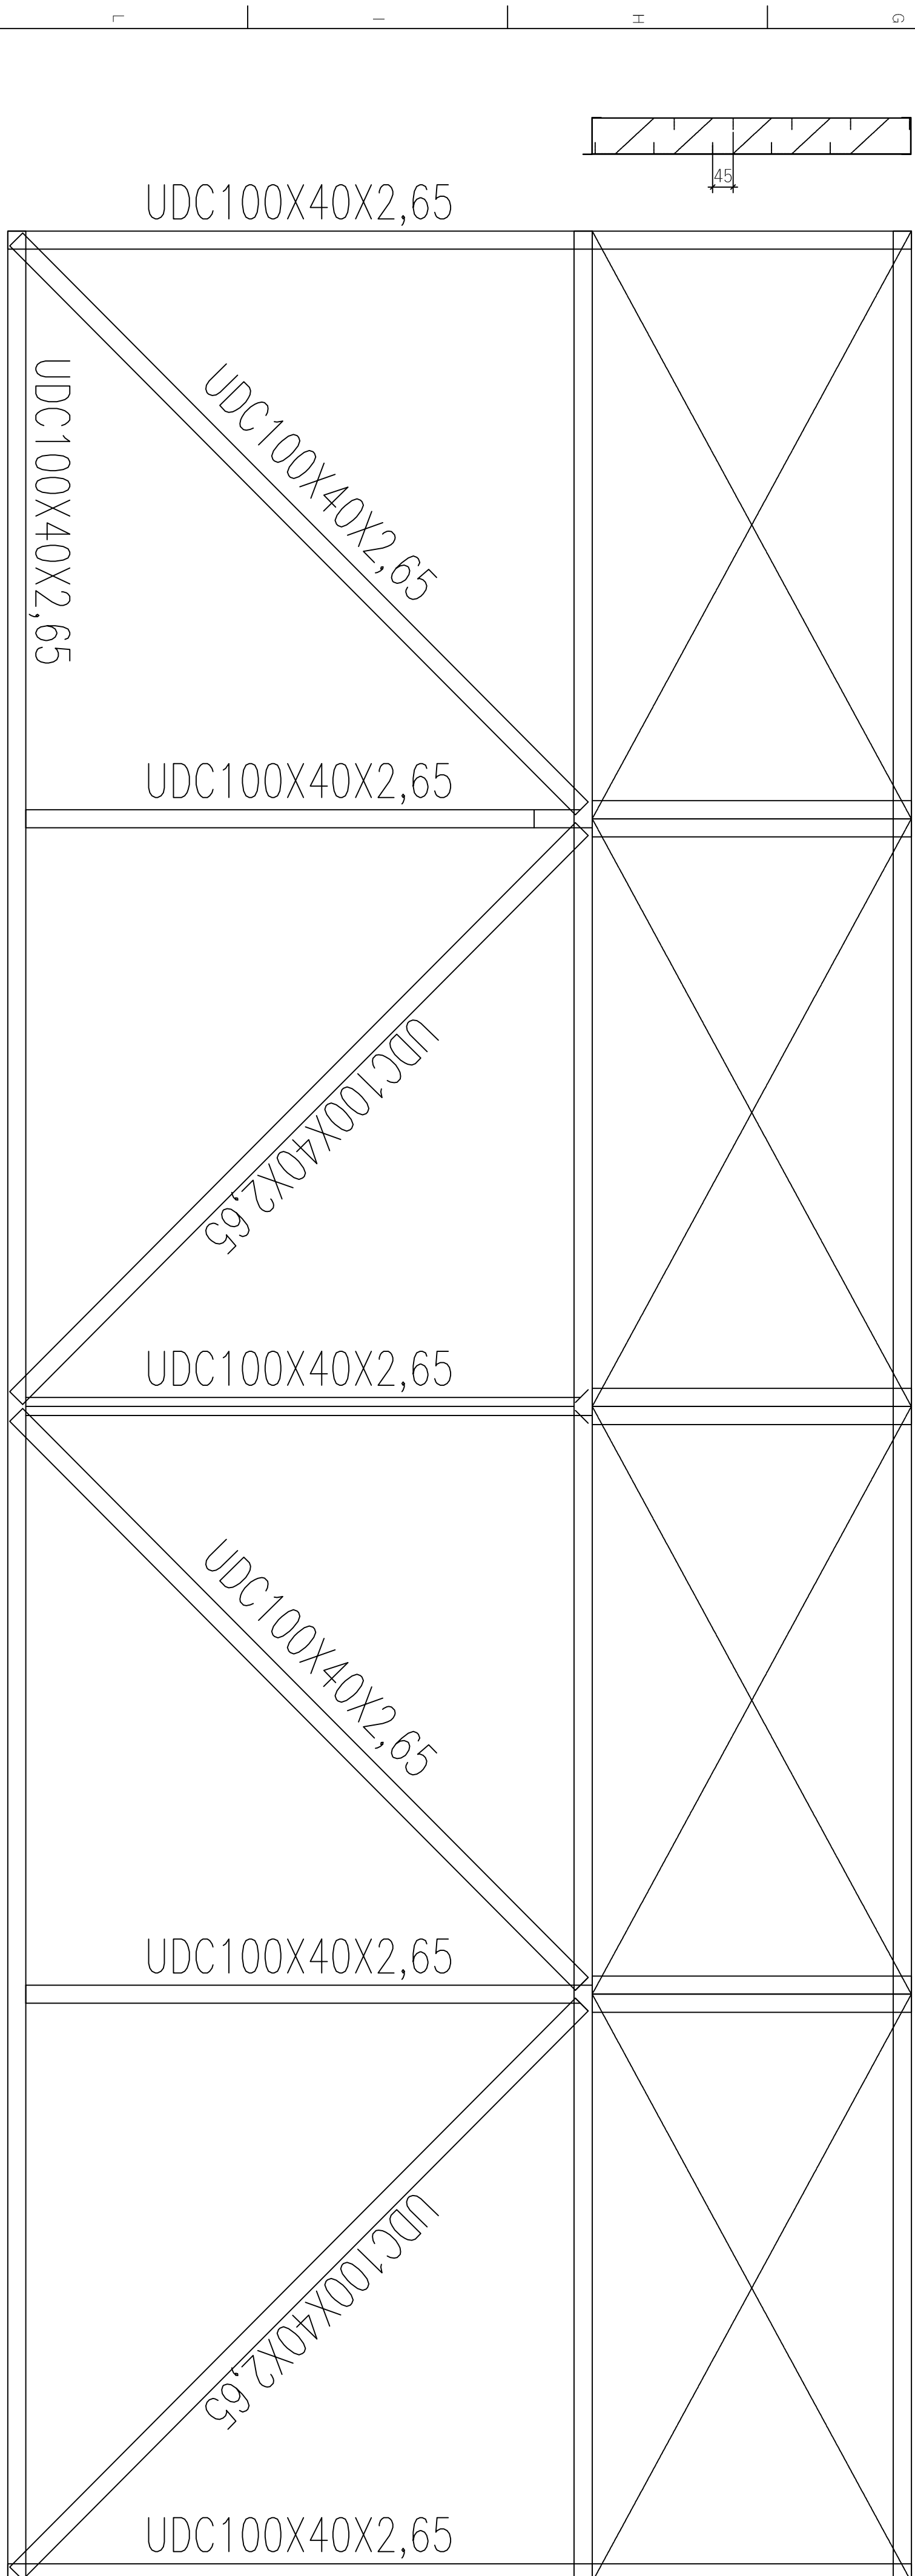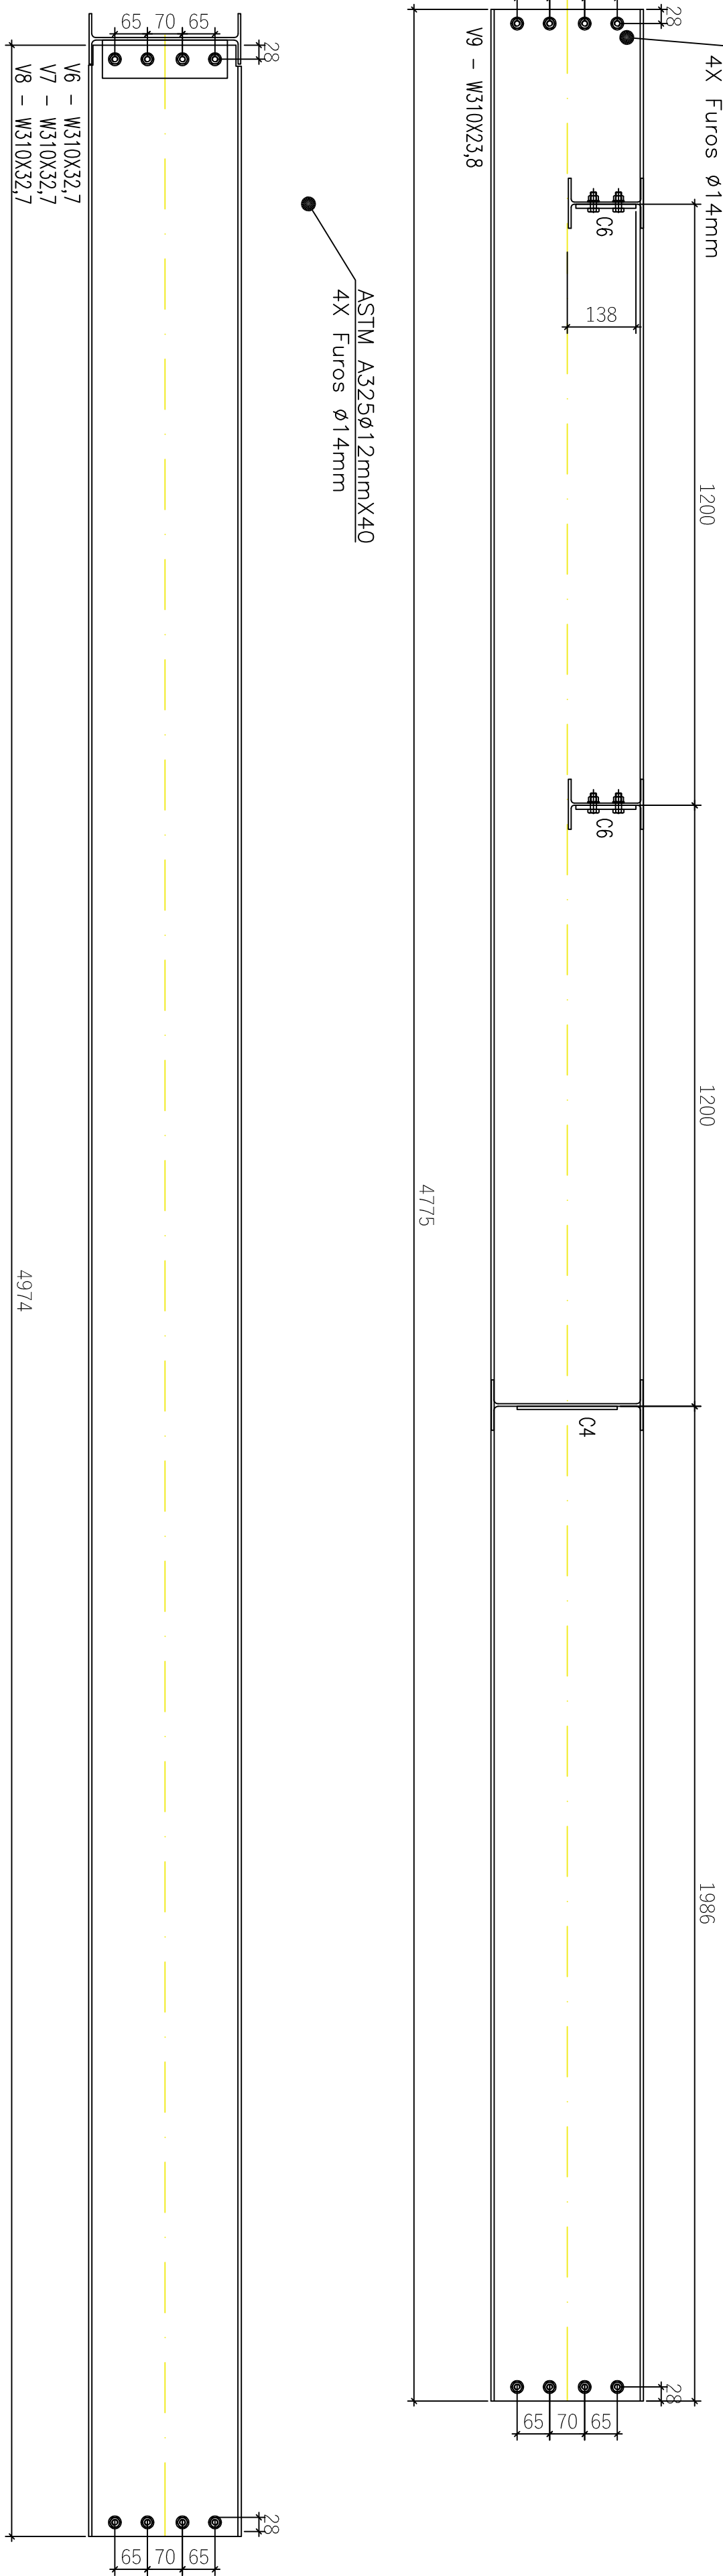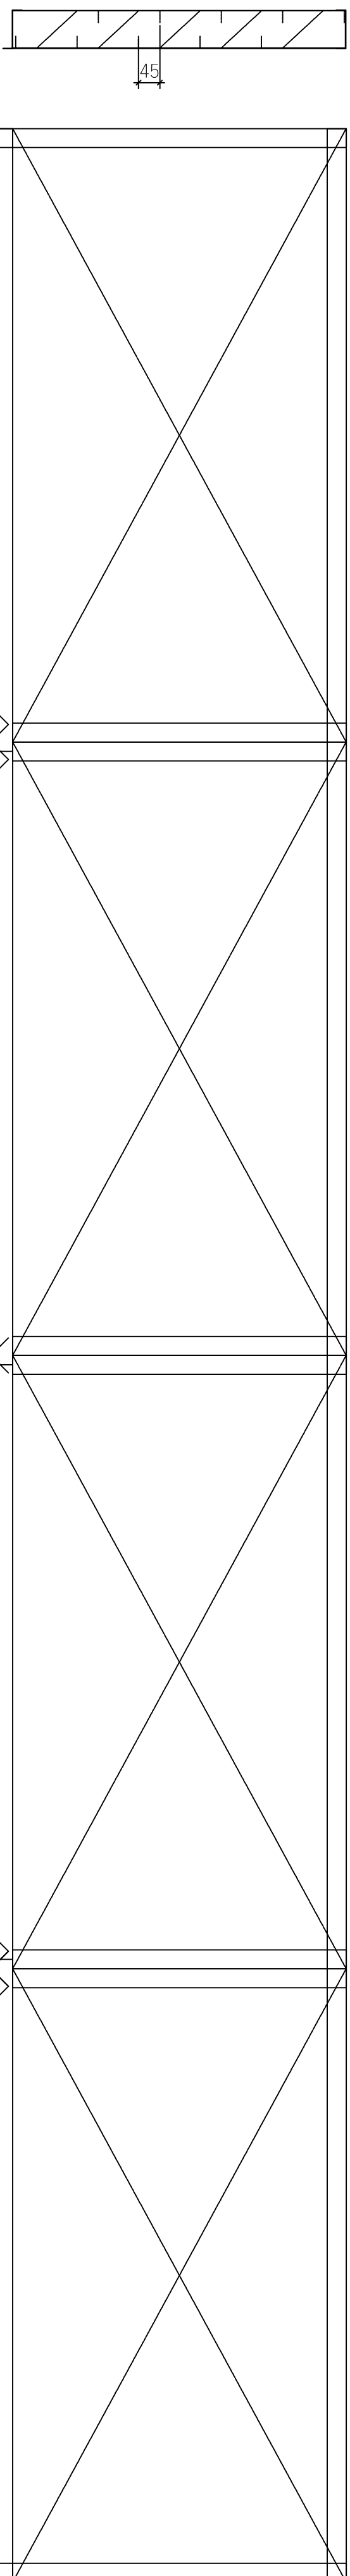

R02	Revisto de projeto – Adição de detalhes	30.01.2017	JACOB	
R01	Revisto de projeto – locação dos pilares	21.07.2016	JACOB	
R00	Emissão inicial	07.07.2016	JACOB	
REVIS.			ASSIN.	APROV.

PROJETOS

JACOB

ELABORADO: FELIPE JACOB

APROV. Bruno

ESCALA 1:50

DATA 06.10.2016

ESQUISA

Detalhamentos de estruturas metálicas
Rua Cidade de Quilo, 103
Vista Verde – São José dos Campos – SP
Tel. (012) 9 8212 - 3908

FOLHA 07
DES. N. EM20160707

DIREITOS RESERVADOS: ESTE DESENHO É DE PROPRIEDADE EXCLUSIVA SENDO VETADA A REPRODUÇÃO OU UTILIZAÇÃO PARCIAL OU TOTAL SEM PRÉVIA AUTORIZAÇÃO.