


Detalhe de Fabricação Viga V1

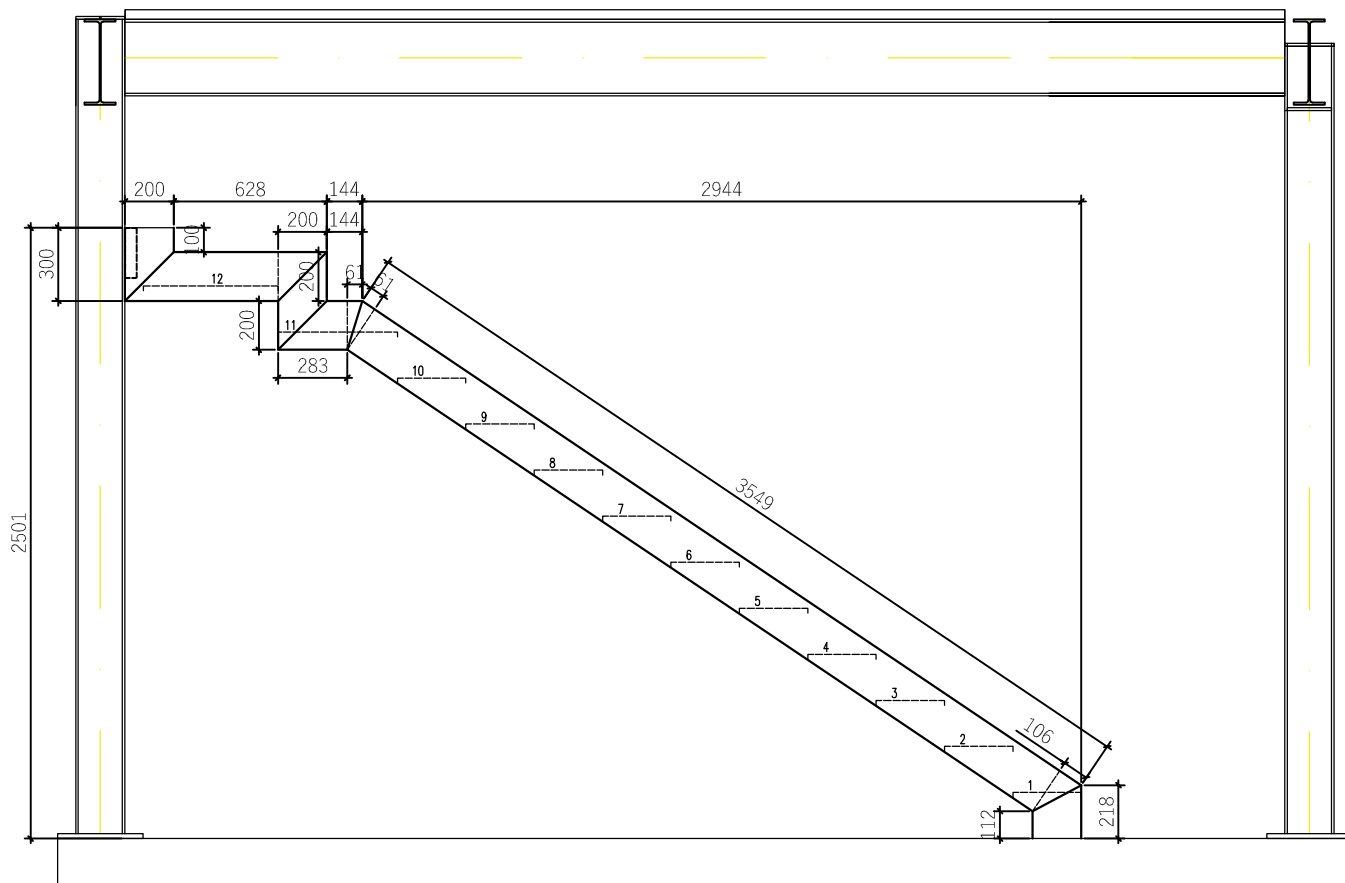

R02	Revisão de projeto – Adição de detalhes	30.01.2017	JACOB	
R01	Revisão de projeto – locação dos pilares	21.07.2016	JACOB	
R00	Emissão Inicial	07.07.2016	JACOB	
REVIS.		DATA	ASSIN.	APROV.
TÍTULO Escada Metálica – Cervejaria Três Orelhas		CLIENTE: Bruno Faria		
OBRA Projeto de Fabricação de Galpão Metálico para cervejaria		RESP. TÉCNICO : Eng. Felipe Jacob Moraes Pereira		
ENDEREÇO: -		CREA-SP: 5069138036		
JACOB PROJETOS Detalhamentos de estruturas metálicas Rua Cidade de Quito, 103 Vista Verde – São José dos Campos – SP Tel. (012) 9 8212 - 3908		ESCALA 1:30	DATA 16.04.2017	
		ELABORADO:	FELIPE JACOB	
		APROV. Bruno		
		DES. N. EM20160707		
DIREITOS RESERVADOS: ESTE DESENHO É DE PROPRIEDADE EXCLUSIVA SENDO VETADA A REPRODUÇÃO OU UTILIZAÇÃO PARCIAL OU TOTAL SEM PRÉVIA AUTORIZAÇÃO.				

FOLHA

1A