
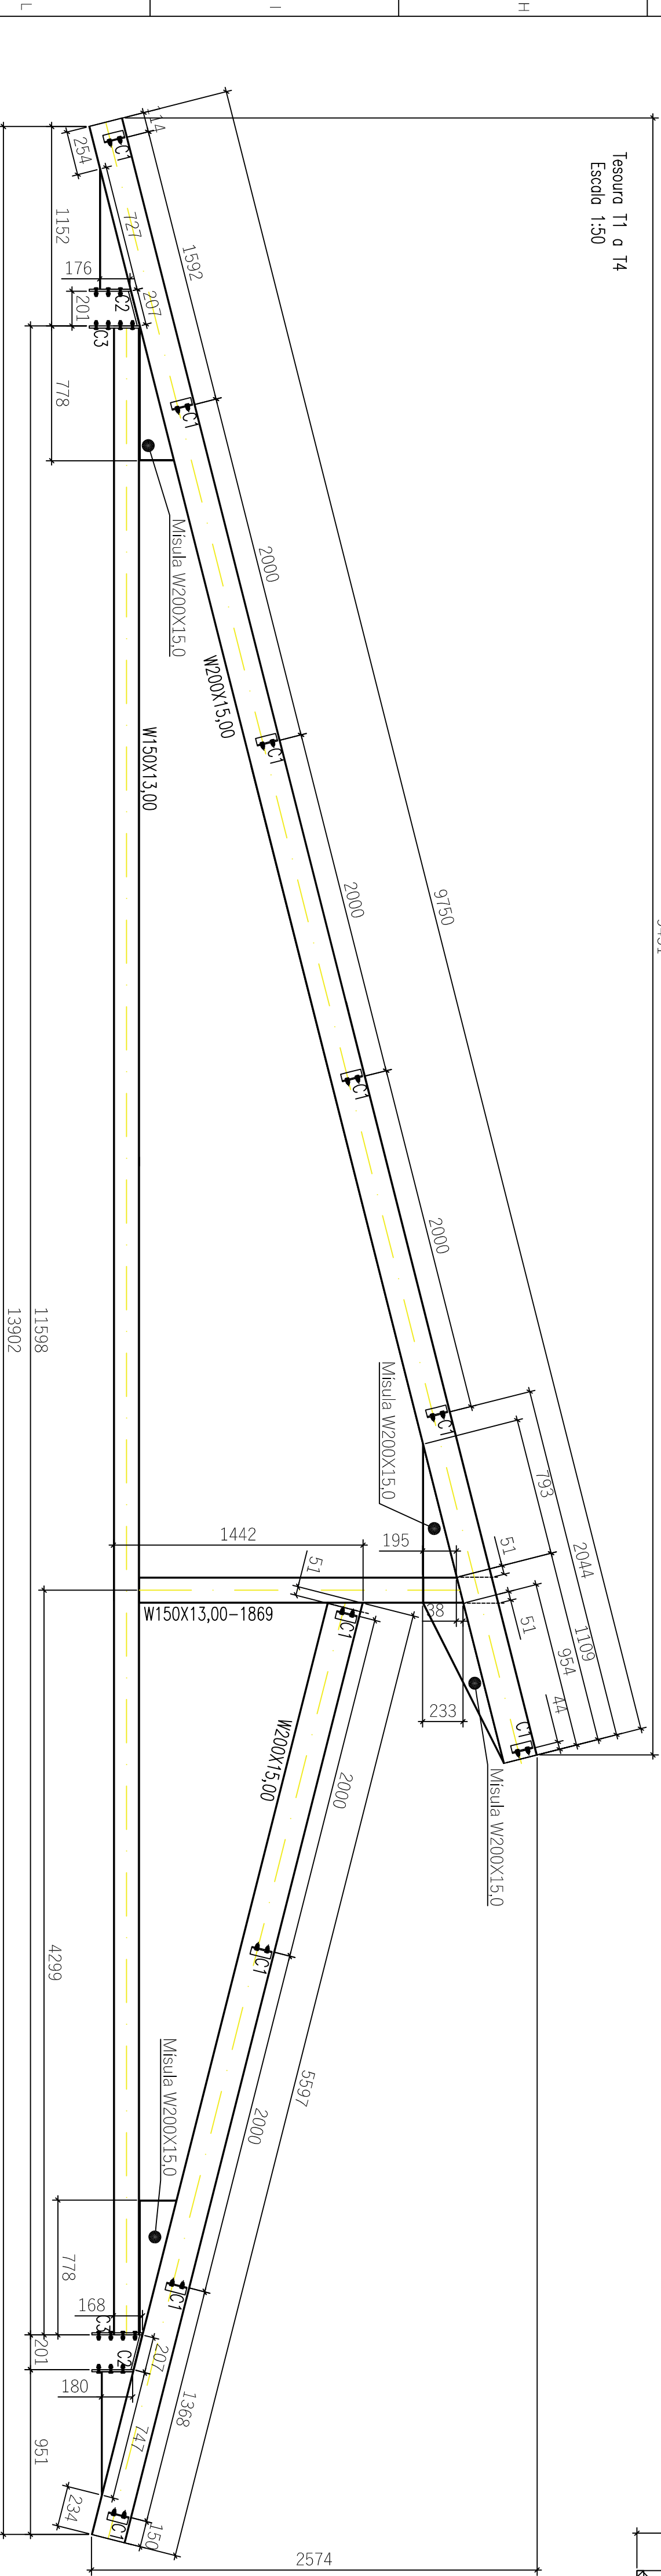


TESOURA CENTRAL
QUANTIDADE: 3 PEÇAS
ESCALA 1:25

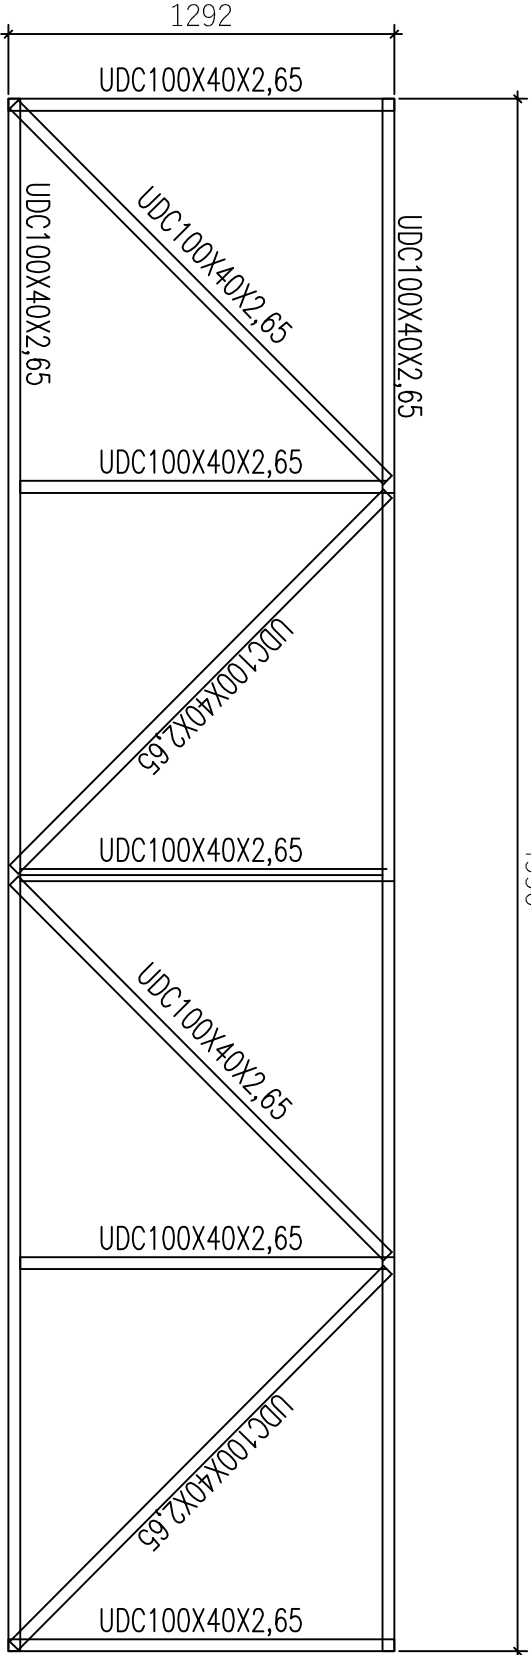

Tesouro T1 e T4
Escala 1:50

R02	Revisão de projeto – Adição de detalhes	30.01.2017	JACOB	
R01	Revisão de projeto – Locação dos pilares	21.07.2016	JACOB	
REVIS.	Emissão Inicial	07.07.2016	JACOB	
CLIENTE:	Plano das Bases	DATA	ASSIN.	APROV.
OBRA:	Projeto de fabricação de Colpo Médico para cerviário	DATA	ASSIN.	APROV.
ENFERM.		DATA	ASSIN.	APROV.
ESCALA 1:50	DATA 06.10.2016			
ELABORADO: FELIPE JACOB				
APROV. Bruno				
JACOB				
PROJETOS				
DES. N. EN0160707				
Tel. (012) 9 8212-3908				
DIREITOS RESERVADOS: ESTE DESENHO É DE PROPRIEDADE EXCLUSIVA SENDO VENDIDA A REPRODUÇÃO PARCIAL OU TOTAL SEM PRÉVIA AUTORIZAÇÃO.				